

BESTEHENDE GEBÄUDE
 2. GESCH. BEBAUUNG
 1. GESCH. BEBAUUNG
 HEBENDE
 VORHANDENE STRASSENFLÄCHEN
 GEFÜHRTE STRASSENFLÄCHEN
 IN AUSICHT GENOMMENE STRASSENBEGRENZUNGSLINIE
 IN AUSICHT GENOMMENE VORDERE BEBAUUNGSGRENZE
 IN AUSICHT GENOMMENE RÜCKWÄRTIGE UND SEITLICHE BEBAUUNGSGRENZE
 NEUE GRUNDSTÜCKSGRENZEN


ERKLÄRUNG:

EBELSBACH

TEILBEBAUUNGSPLAN
 ÖSTLICH VOM OCHSENKOPF
 „Am Schustersteig“

1:1000

Aus N. W. 89-28

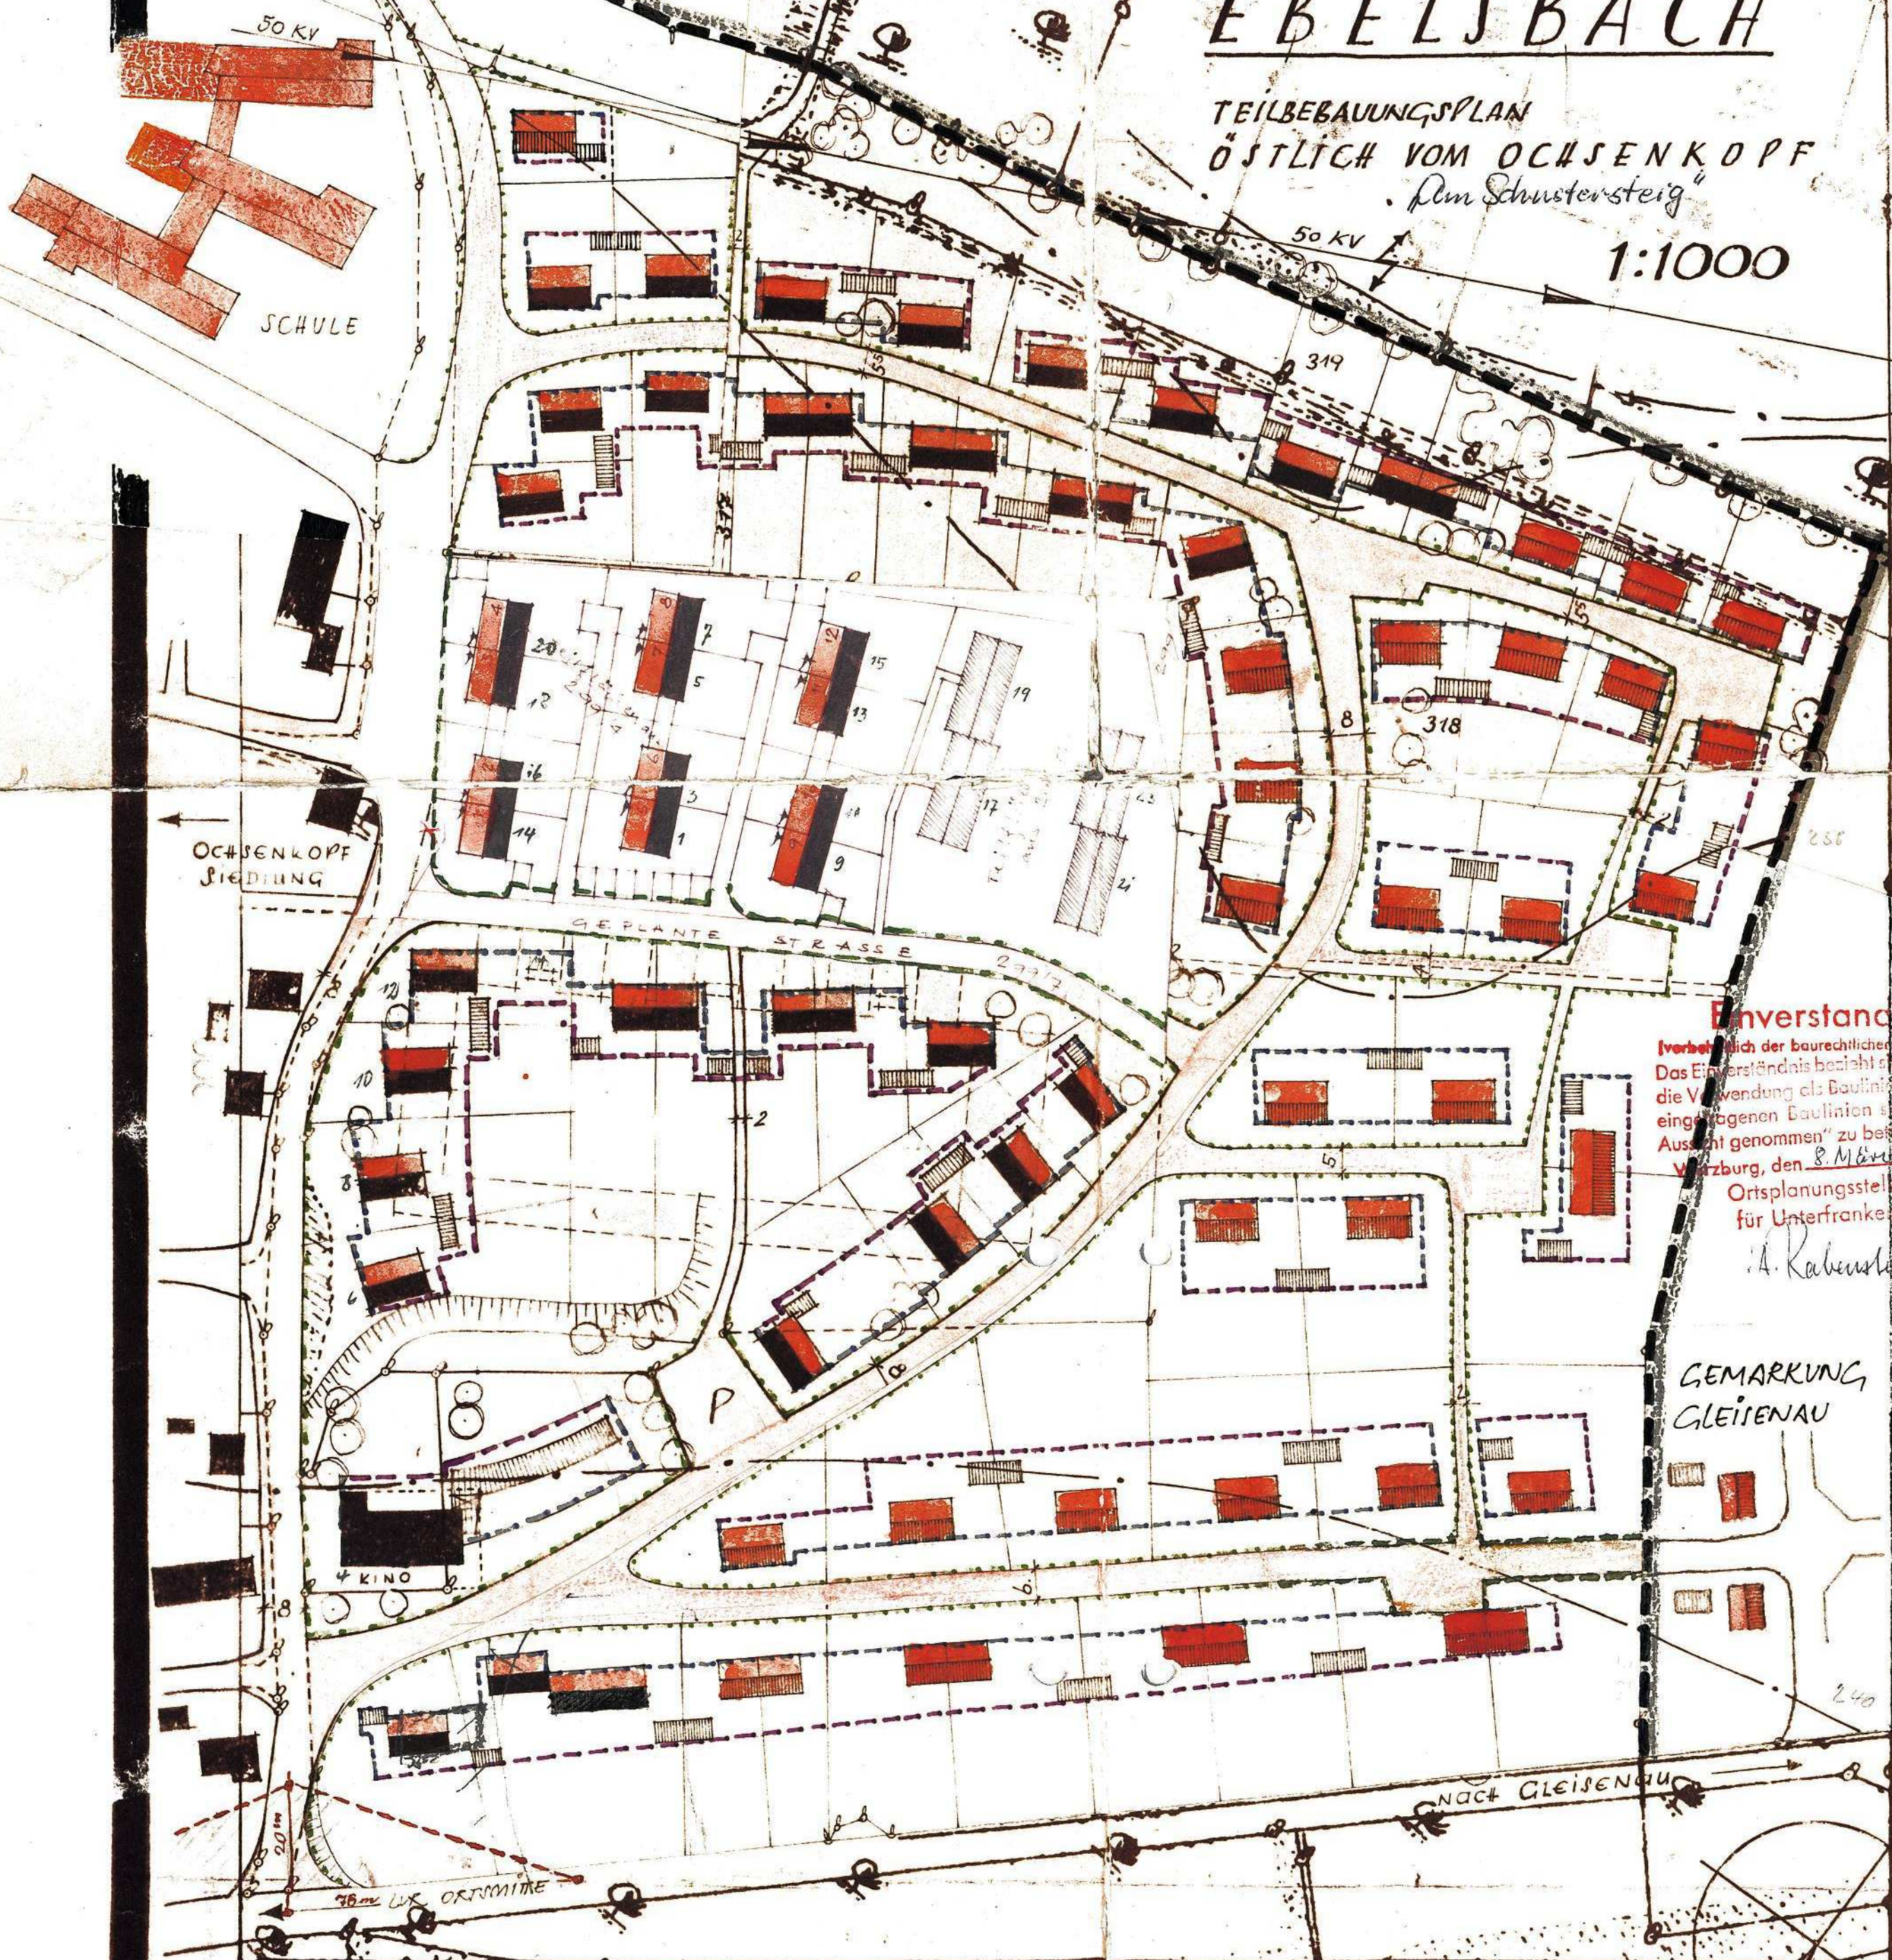

Einverstanden
 (vorbehaltlich der baurechtlichen Behandlung)
 Das Einverständnis bezieht sich nicht auf die Verwendung als Baulinienplan. Die eingezeichneten Baulinien sind als „in Aussicht genommen“ zu betrachten.
 Würzburg, den 8. März 1967
 Ortsplanungsstelle für Unterfranken
 A. Kabanian

GEMARKUNG GLEISENAU

WÜRZBURGER GEMEINDE:
 Mummel B. J.

WÜRZBURG, 15.11.56
 ABGEKÜRZT: JUNI 1959

DER ARCHITEKT:
 FR. KLEINSTEUBER
 Regierungsbauamt
 Würzburg, Franz Schubert Str. 5

MIT DECKBLÄTTERN VERLEHEN: NOVEMBER 1959